Adempimento DLgs 194/2005 — Assi stradali principali

S.S. 90 VIA DELLE PUGLIE Tratta dal km 27+000 al km 29+200

Mappa L_{night} — Colori ISO 1996-2 — **All. 2**

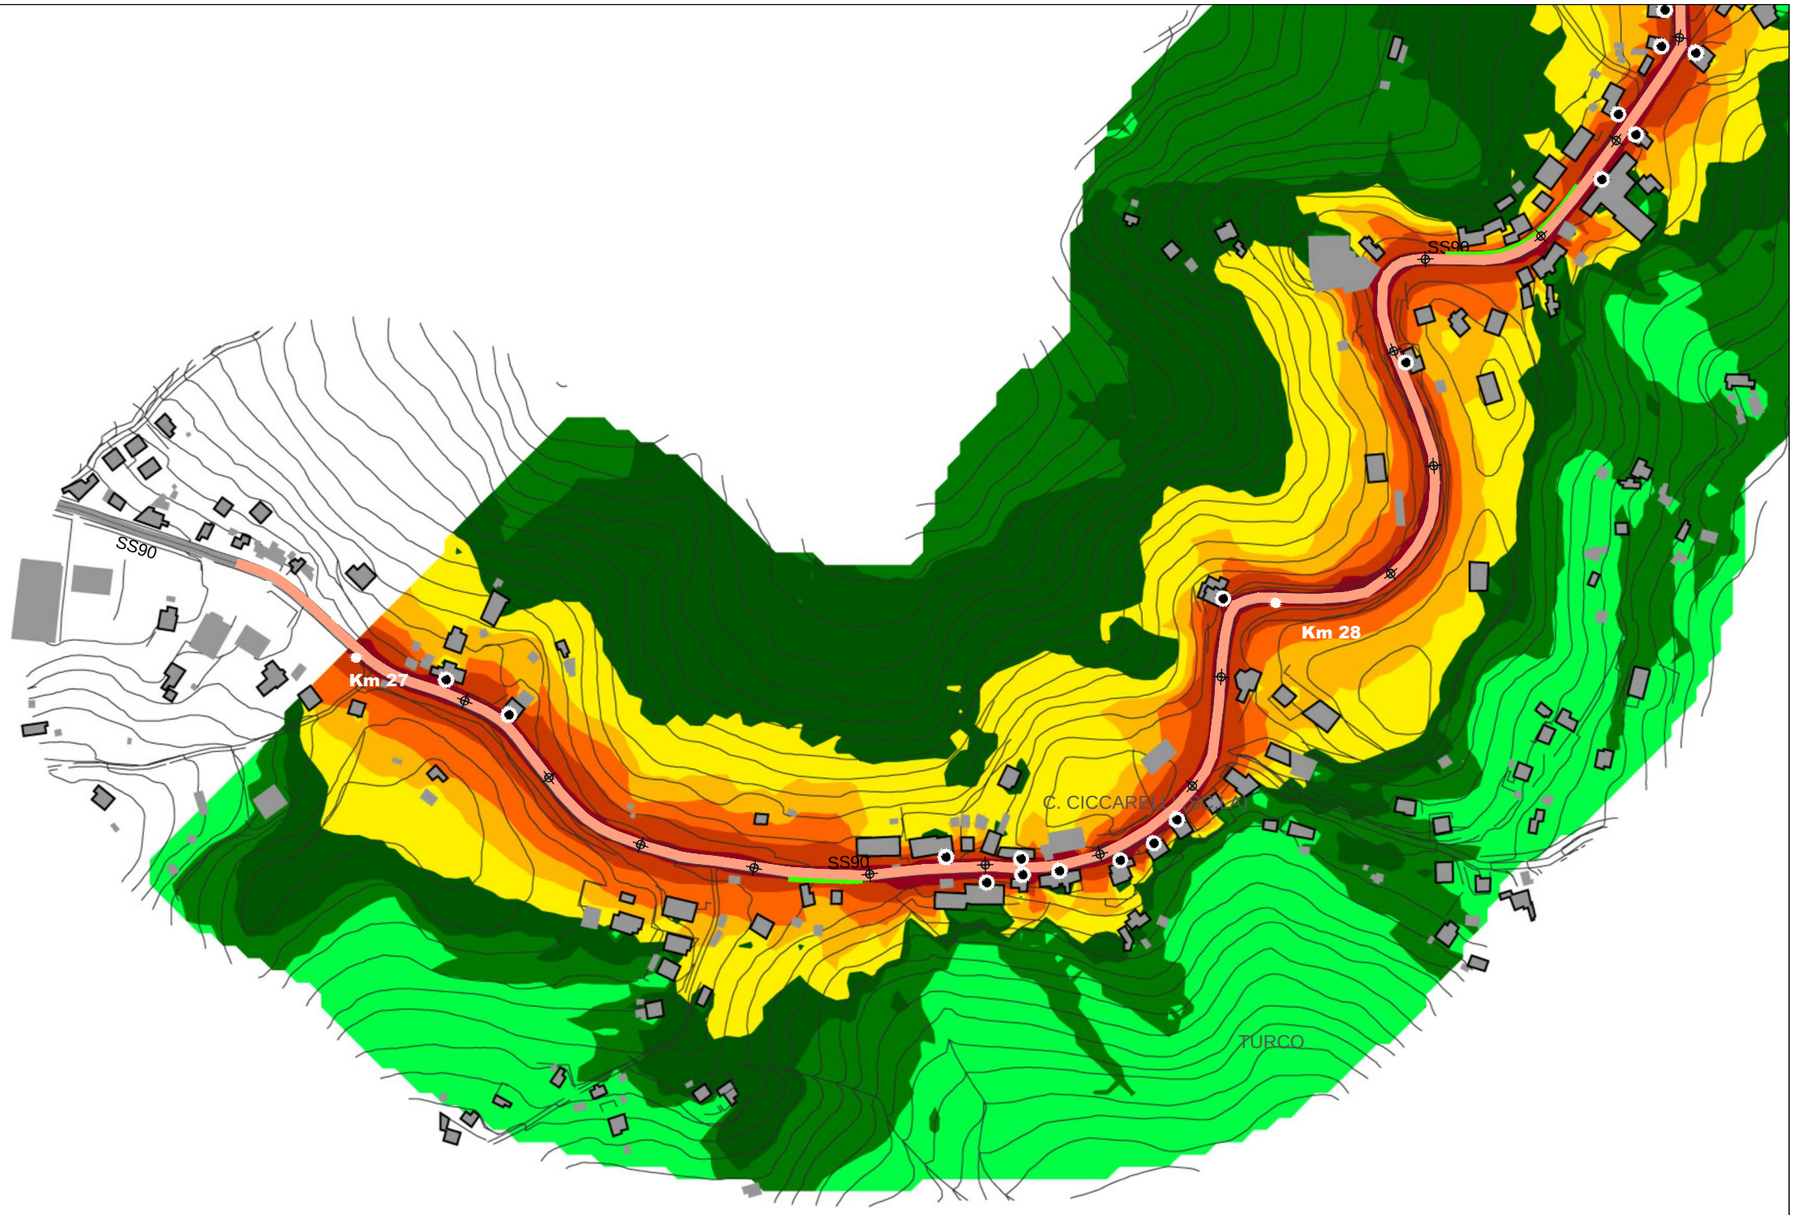

Ariano Irpino

REGIONE: Campania	REV:	DATA:
TAVOLA: 1	1	Luglio 2013

LEGENDA

TIPOLOGIA RICETTORI

- Edifici abitativi
- Edifici non abitativi o di pertinenza ANAS
- Edifici scolastici (sensibili)
- Edifici ospedalieri (sensibili)

INTERVENTI ESISTENTI

- Barriera esistente

INTERVENTI DI PROGETTO

- Barriera di piano
- Pavimentazione CDF
- Autovelox
- Interventi diretti

CROMATICITA' LIVELLI

<35
35-40
40-45
45-50
50-55
55-60
60-65
65-70
70-75
75-80
80-85

Propagazione dei livelli a 4 m dal suolo [dB(A)]

- Confine Comunale
- Confine Provinciale

scala **1:5000**

0 50 100 150 250m

e-geos UNA SOCIETÀ ASI/TELESPAZIO — TECNIC Consulting Engineers — SIT