


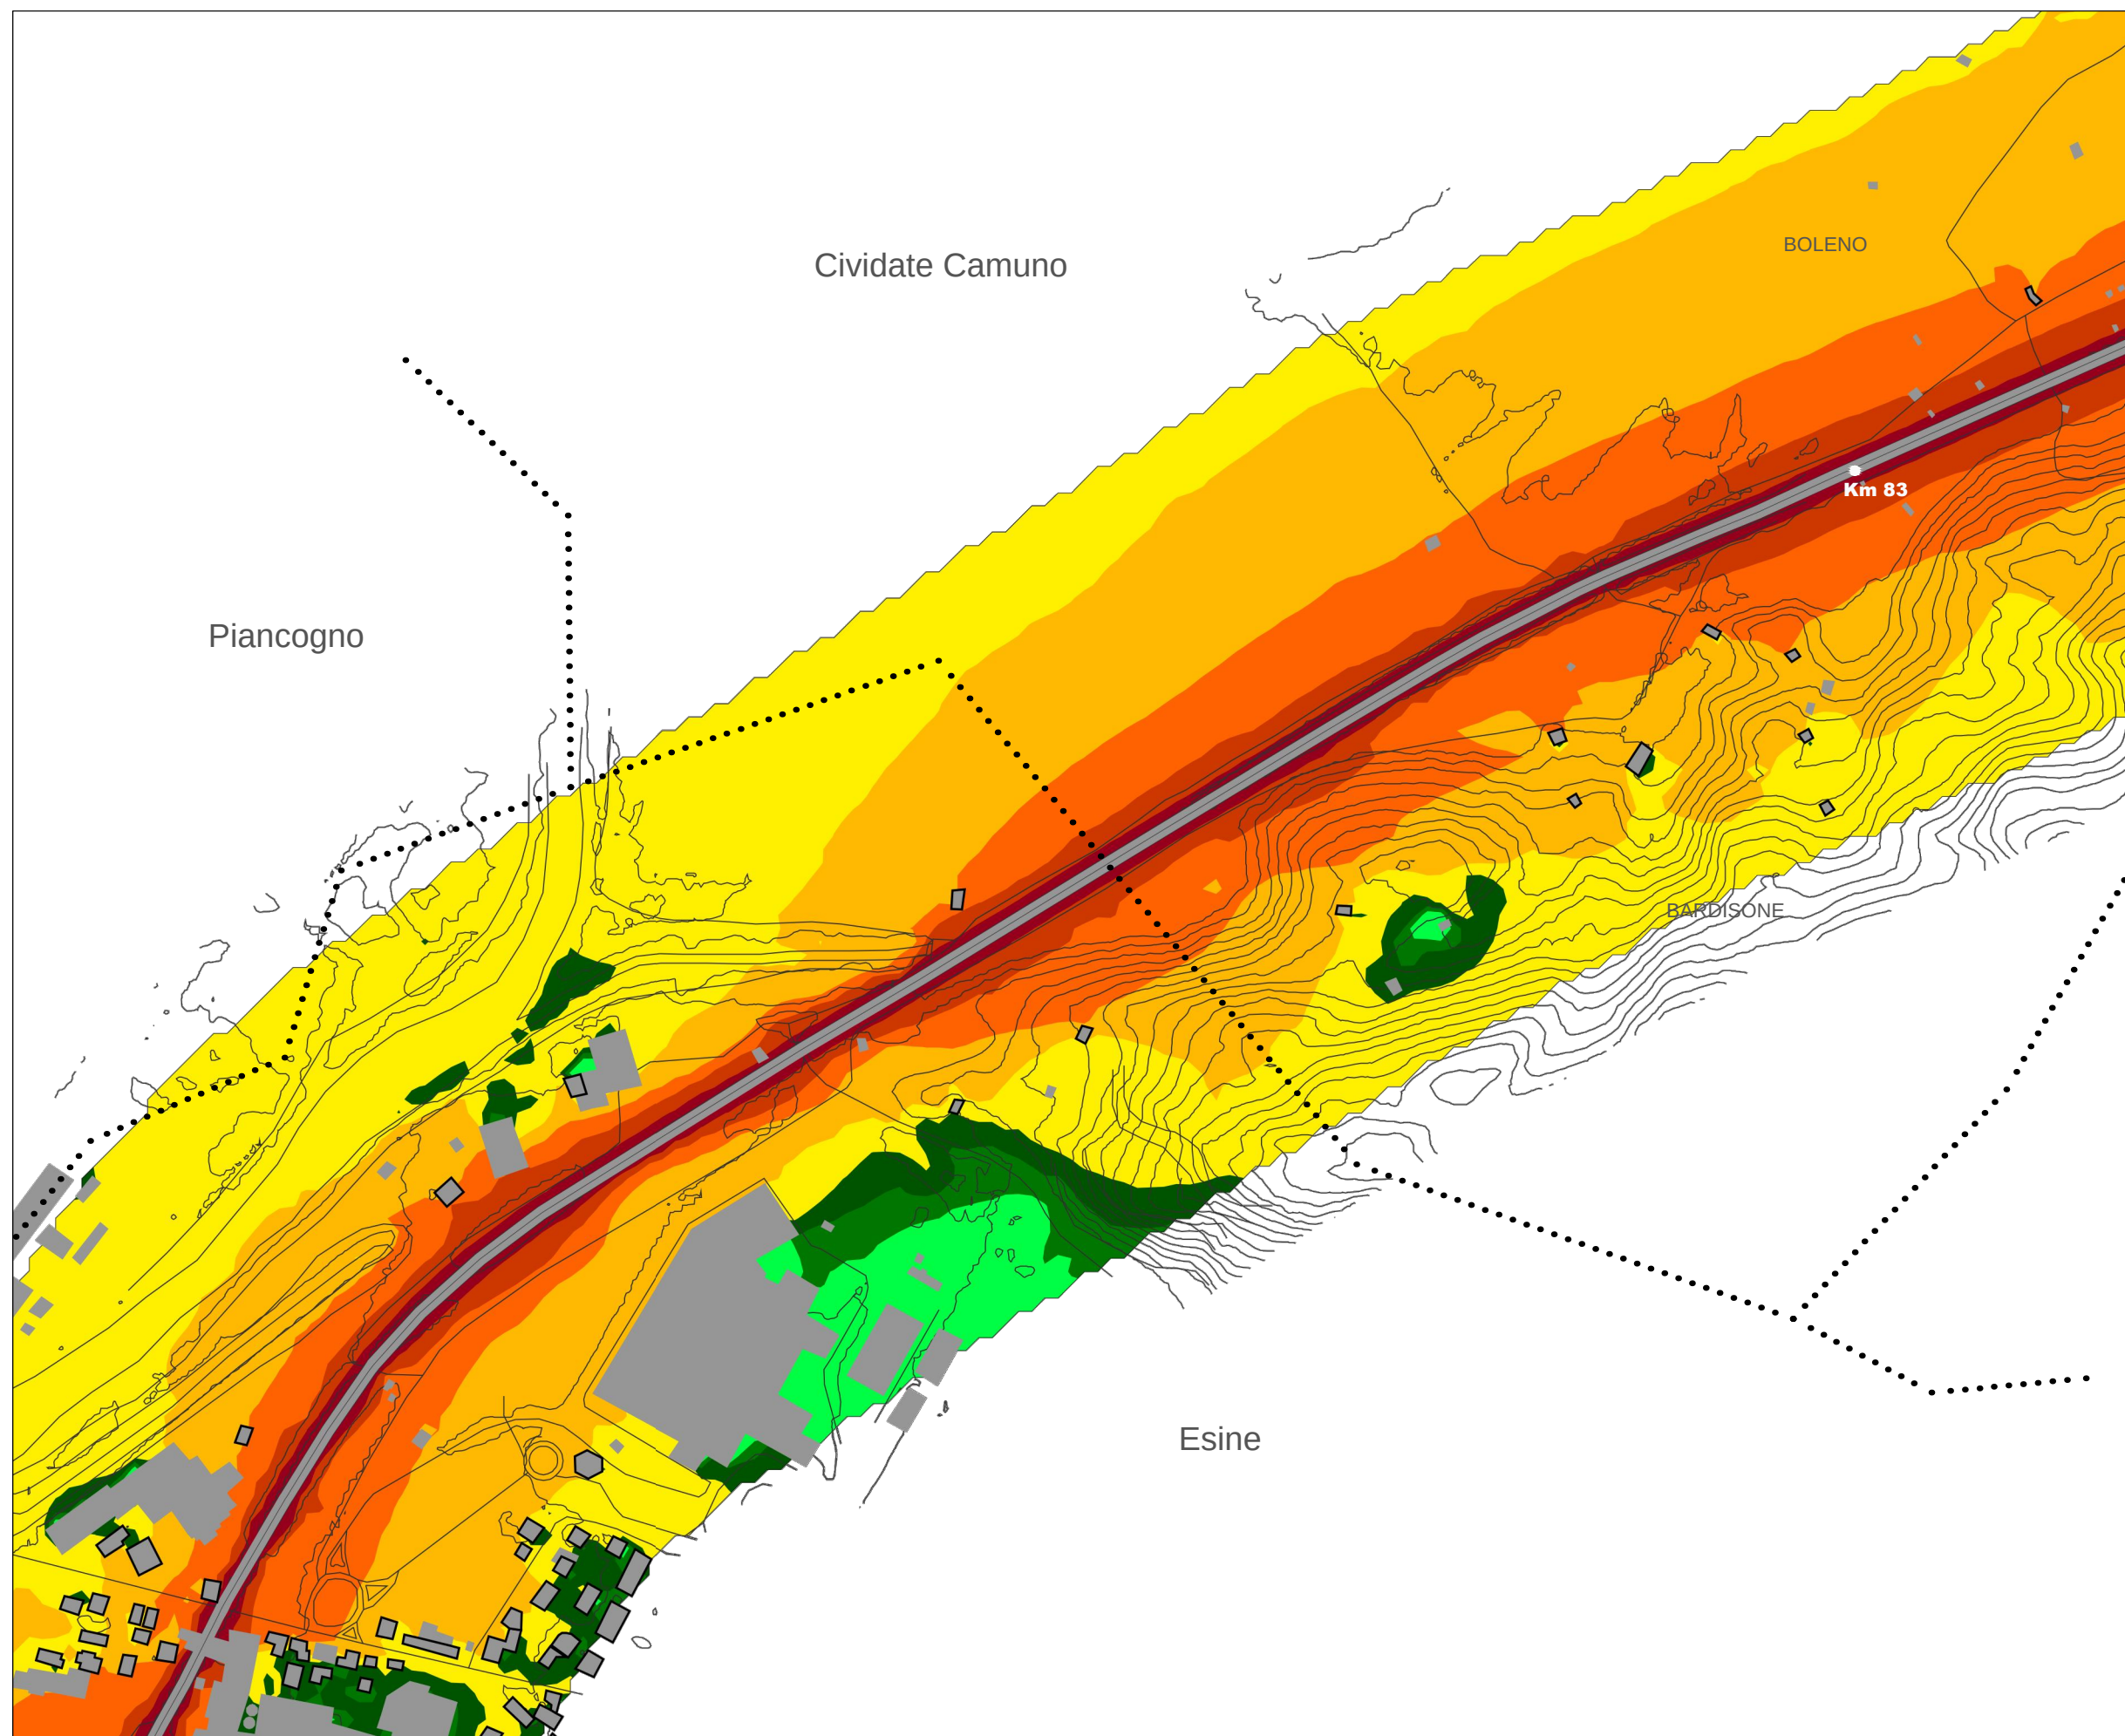

REGIONE: Lombardia	REV: 1	DATA: Giugno 2012
TAVOLA: 7		

LEGENDA

TIPOLOGIA RICETTORI

- Edifici abitativi
- Edifici non abitativi o di pertinenza ANAS
- Edifici scolastici (sensibili)
- Edifici ospedalieri (sensibili)

SIMBOLOGIA

- Intervento esistente

CROMATICITA' LIVELLI

<35
35-40
40-45
45-50
50-55
55-60
60-65
65-70
70-75
75-80
80-85

Propagazione dei livelli a 4 m dal suolo [dB(A)]

..... Confine Comunale
..... Confine Provinciale

scala **1:5000**

0 50 100 150 250m

e-geos **TECNIC** **SIT**
UNA SOCIETÀ ASI/TELESPAZIO Consulting Engineers